


UI (ZAC "Le Parc de LIMERE")
créé le 19 juillet 1988

ZONES DE BRUITS
Arrêté Prefectoral du 2 mars 2017

PLAN DE ZONAGE N°1

PLAN DE ZONAGE CENTRE VILLE

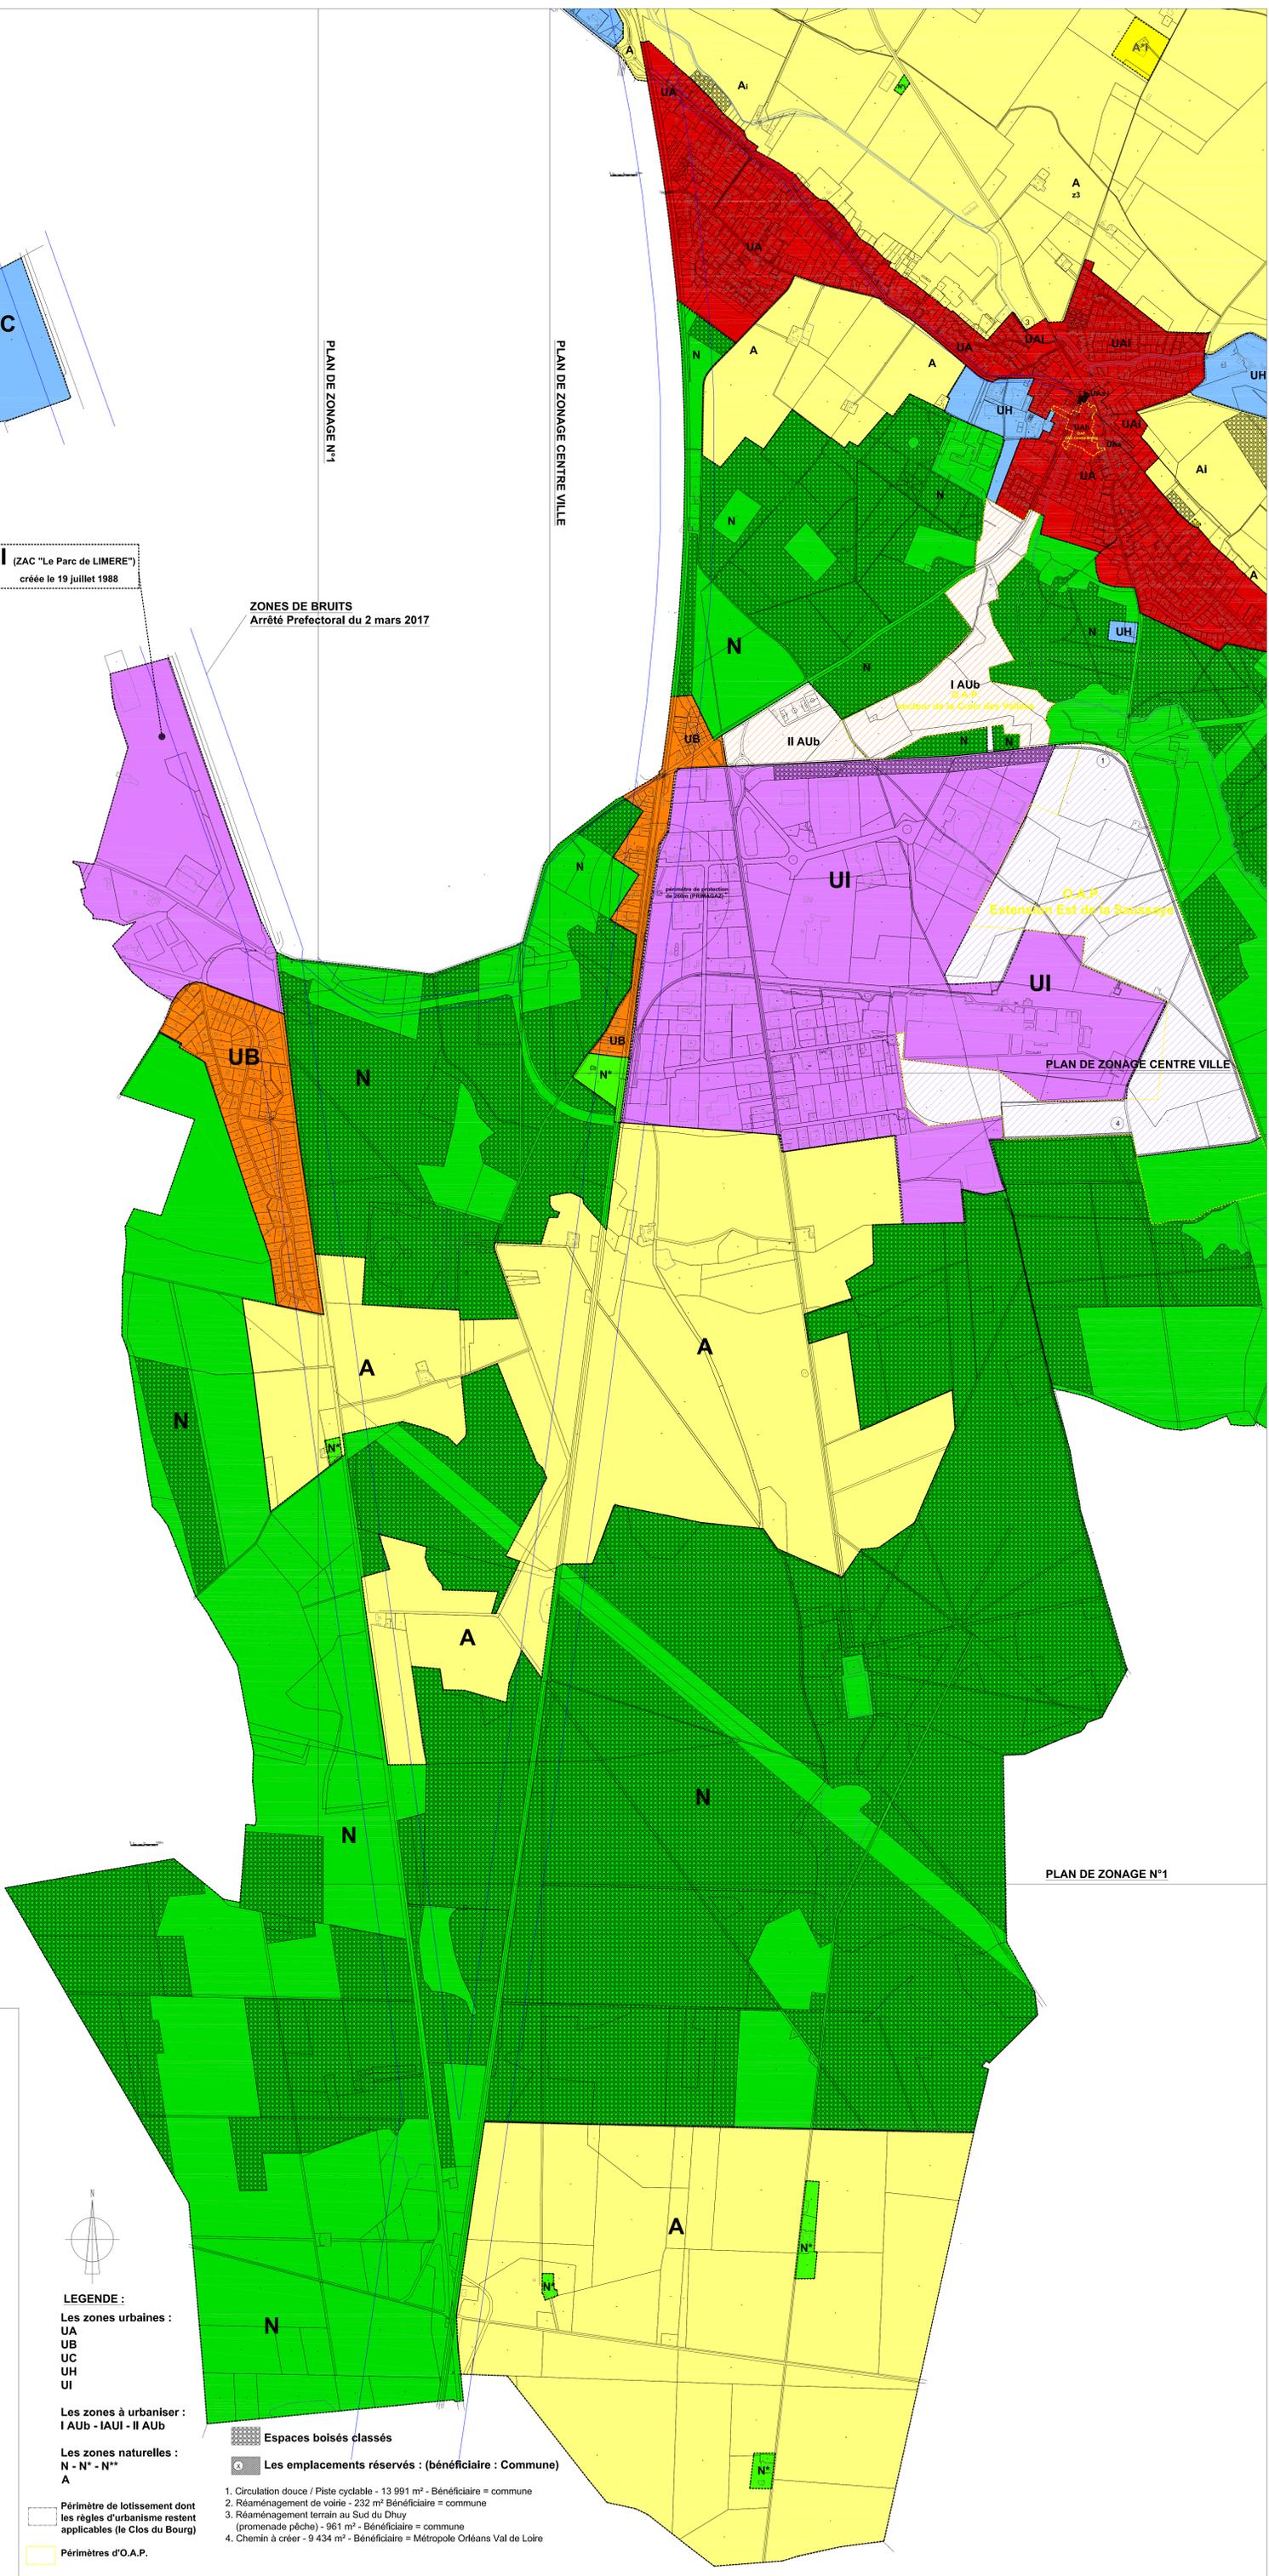

PLAN DE ZONAGE N°1

Département du LOIRET
COMMUNE DE SAINT-CYR-EN-VAL

PLAN LOCAL D'URBANISME

MODIFICATION n°3
PLAN DE ZONAGE N°2
ECHELLE : 1 / 7 500

Dossier approuvé en conseil communautaire du 15
Novembre 2018



LEGENDE :

Les zones urbaines :
UA
UB
UC
UH
UI

Les zones à urbaniser :
IAub - IAUI - IIAub

Les zones naturelles :
N - N* - N**
A

Espaces boisés classés

Les emplacements réservés : (bénéficiaire : Commune)

Périmètre de lotissement dont les règles d'urbanisme restent applicables (le Clos du Bourg)

1. Circulation douce / Piste cyclable - 13 991 m² - Bénéficiaire = commune
2. Réaménagement de voirie - 232 m² Bénéficiaire = commune
3. Réaménagement terrain au Sud du Dhuy (promenade pêche) - 961 m² - Bénéficiaire = commune
4. Chemin à créer - 9 434 m² - Bénéficiaire = Métropole Orléans Val de Loire

Périmètres d'O.A.P.