

DEPARTEMENT DU LOIRET
Commune de SAINT CYR EN VAL

Rue des Saules

PLAN DE DIVISION

Propriété de la Commune

Echelle : 1/500

Parcelle créée suivant D.M.P.C. n° en date du			
Cadastre - Section AT		Superficies	Objet de la division
Lot	Avant Division	Après Division	mesurages
A	DP	n°	1 155 m ²
			111a 55ca
			Cédé en l'état après déclassement




Légende :

	Clôture
	Privatif
	Fossé
	Bâti
	Borne ancienne
	Borne nouvelle
	Marque peinte
	Application cadastrale
	Candélabre

NOTA : Rattaché au système de coordonnées RGF 93 - CC48.
 NOTA : L'appartenance des clôtures est indiquée à la suite du débat contradictoire. Les clôtures n'ont pas fait l'objet d'un relevé exhaustif, leurs alignements et leurs positions par rapport à la limite de propriété ne sont pas garanties.
 NOTA: la responsabilité du cabinet ne pourra être engagée en cas de découverte de réseaux souterrains à déplacer.

NOTA: les éventuels travaux nécessités par cette division devront être pris en charge d'un commun accord entre les parties.

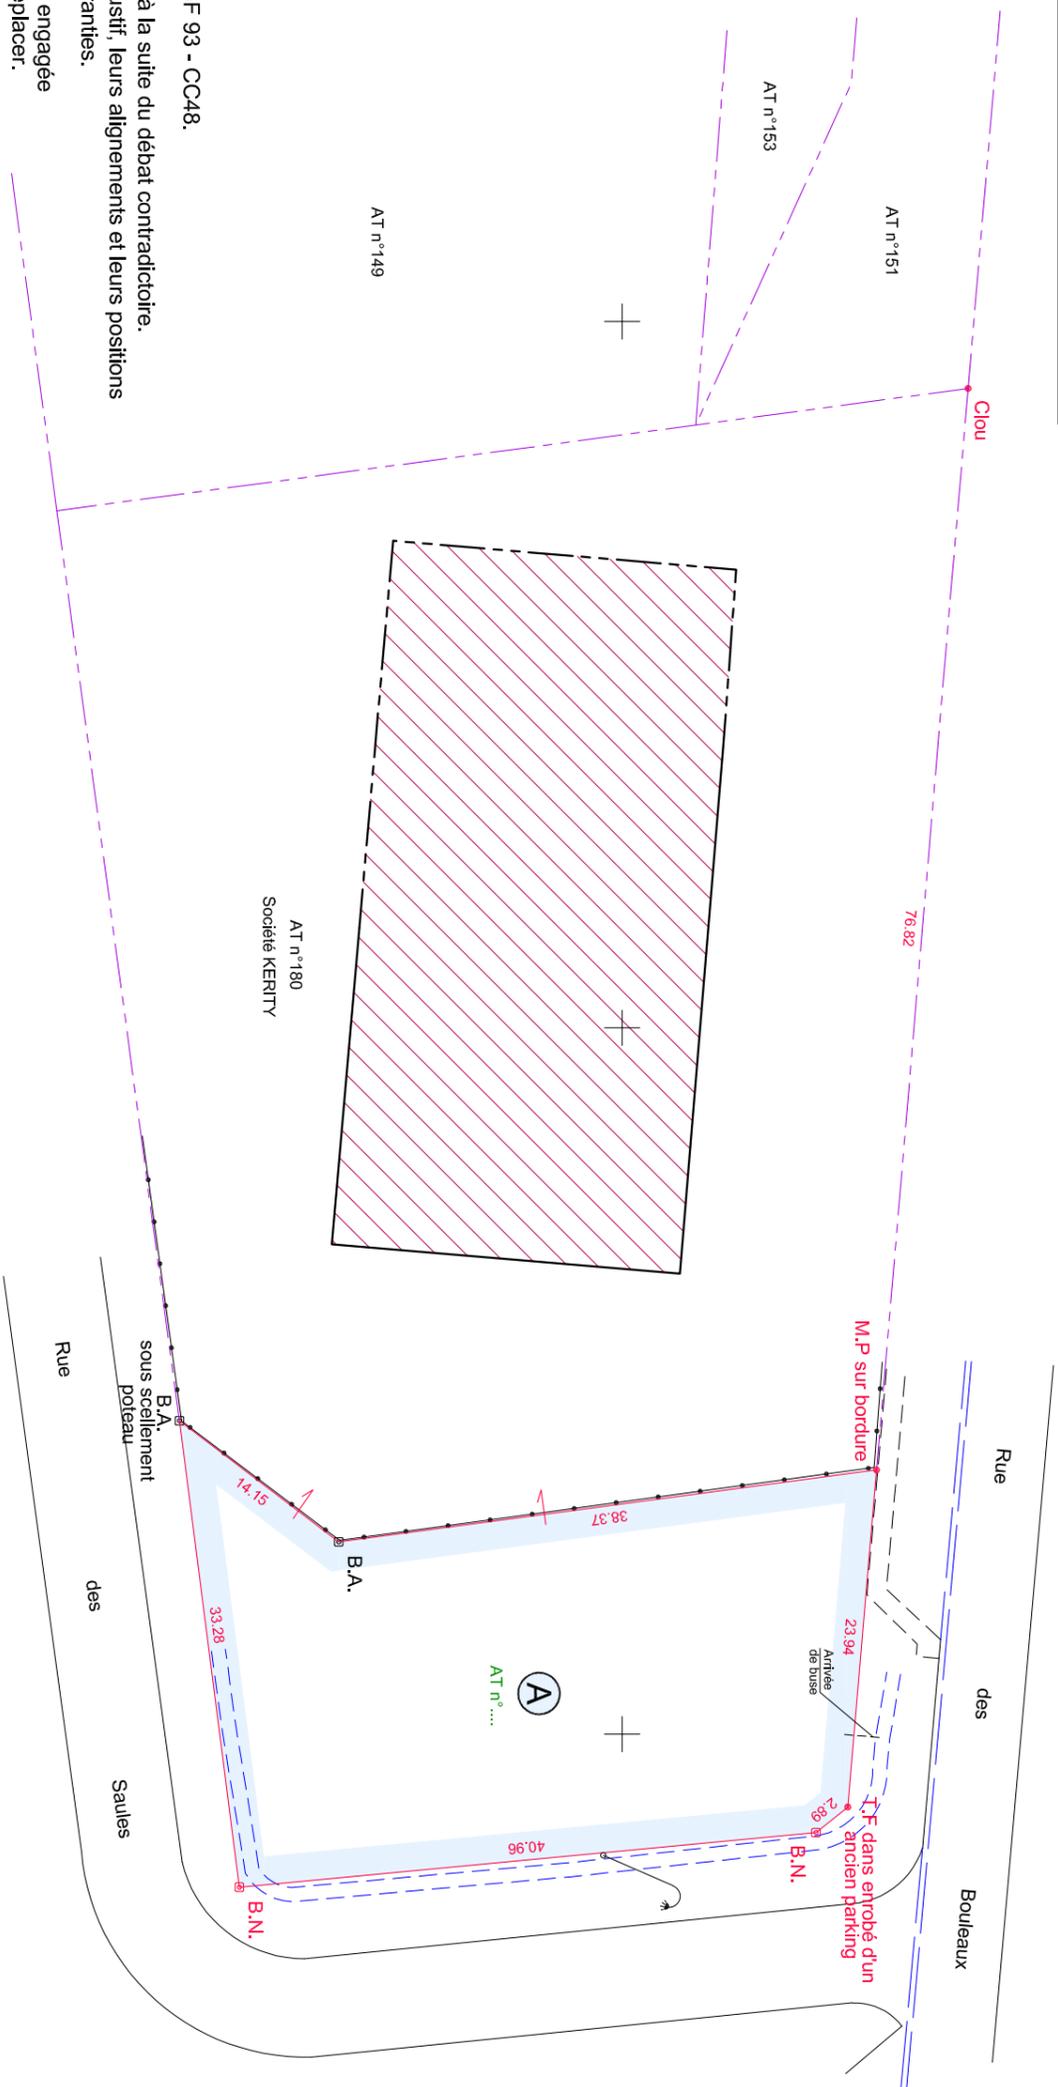

S.C.P. PERRONNET-LUCAS - Géomètres-Experts Associés
 Bureau Principal : 23 Rue de la Cordonnerie 45190 BEAUGENCY
 Bureau Secondaire : 14 avenue d'Orléans 41600 LAMOTTE BEUVRON
 Tél: 02.38.44.96.04
 perromnetlucas@geometre-expert.fr

Dossier N° 23-0491
 dessiné le 21/09/2023
 mis à jour le