

DEPARTEMENT DU LOIRET

Commune de SAINT CYR EN VAL

Rue de Gautray


Propriété de la Commune

PLAN DE DIVISION

Cadastre : Section AV n° 44, 109, 142 et 202 pour 2ha 44a 53ca

Echelle : 1/500

Parcelles divisées suivant D.M.P.C. n° 1277 P en date du 23/05/2023				
Ecart cadastral = 7ca				
Cadastre - Section AV		Superficies	Objet de la division	
Lot	Avant Division	Après Division	mesurages	Cadastrales
1	n° 44p	n° 206		6a 71ca
	n° 109p	n° 208		1a 07ca
	n° 202p	n° 214		60a 29ca
	SUPERFICIE TOTALE		6807m²	68a 07ca
2	n° 109p	n° 209		0a 01ca
	n° 142p	n° 212		6a 28ca
	n° 202p	n° 213		30a 42ca
	SUPERFICIE TOTALE		3670m²	36a 70ca
3	n° 142p	n° 210		52a 65ca
	n° 202p	n° 215		0a 41ca
	SUPERFICIE TOTALE		5306m²	53a 06ca
A	n° 44p	n° 205		10a 92ca
	n° 109p	n° 207		59a 81ca
	n° 142p	n° 211		5a 80ca
	n° 202p	n° 216		10a 24ca
SUPERFICIE TOTALE				86a 77ca

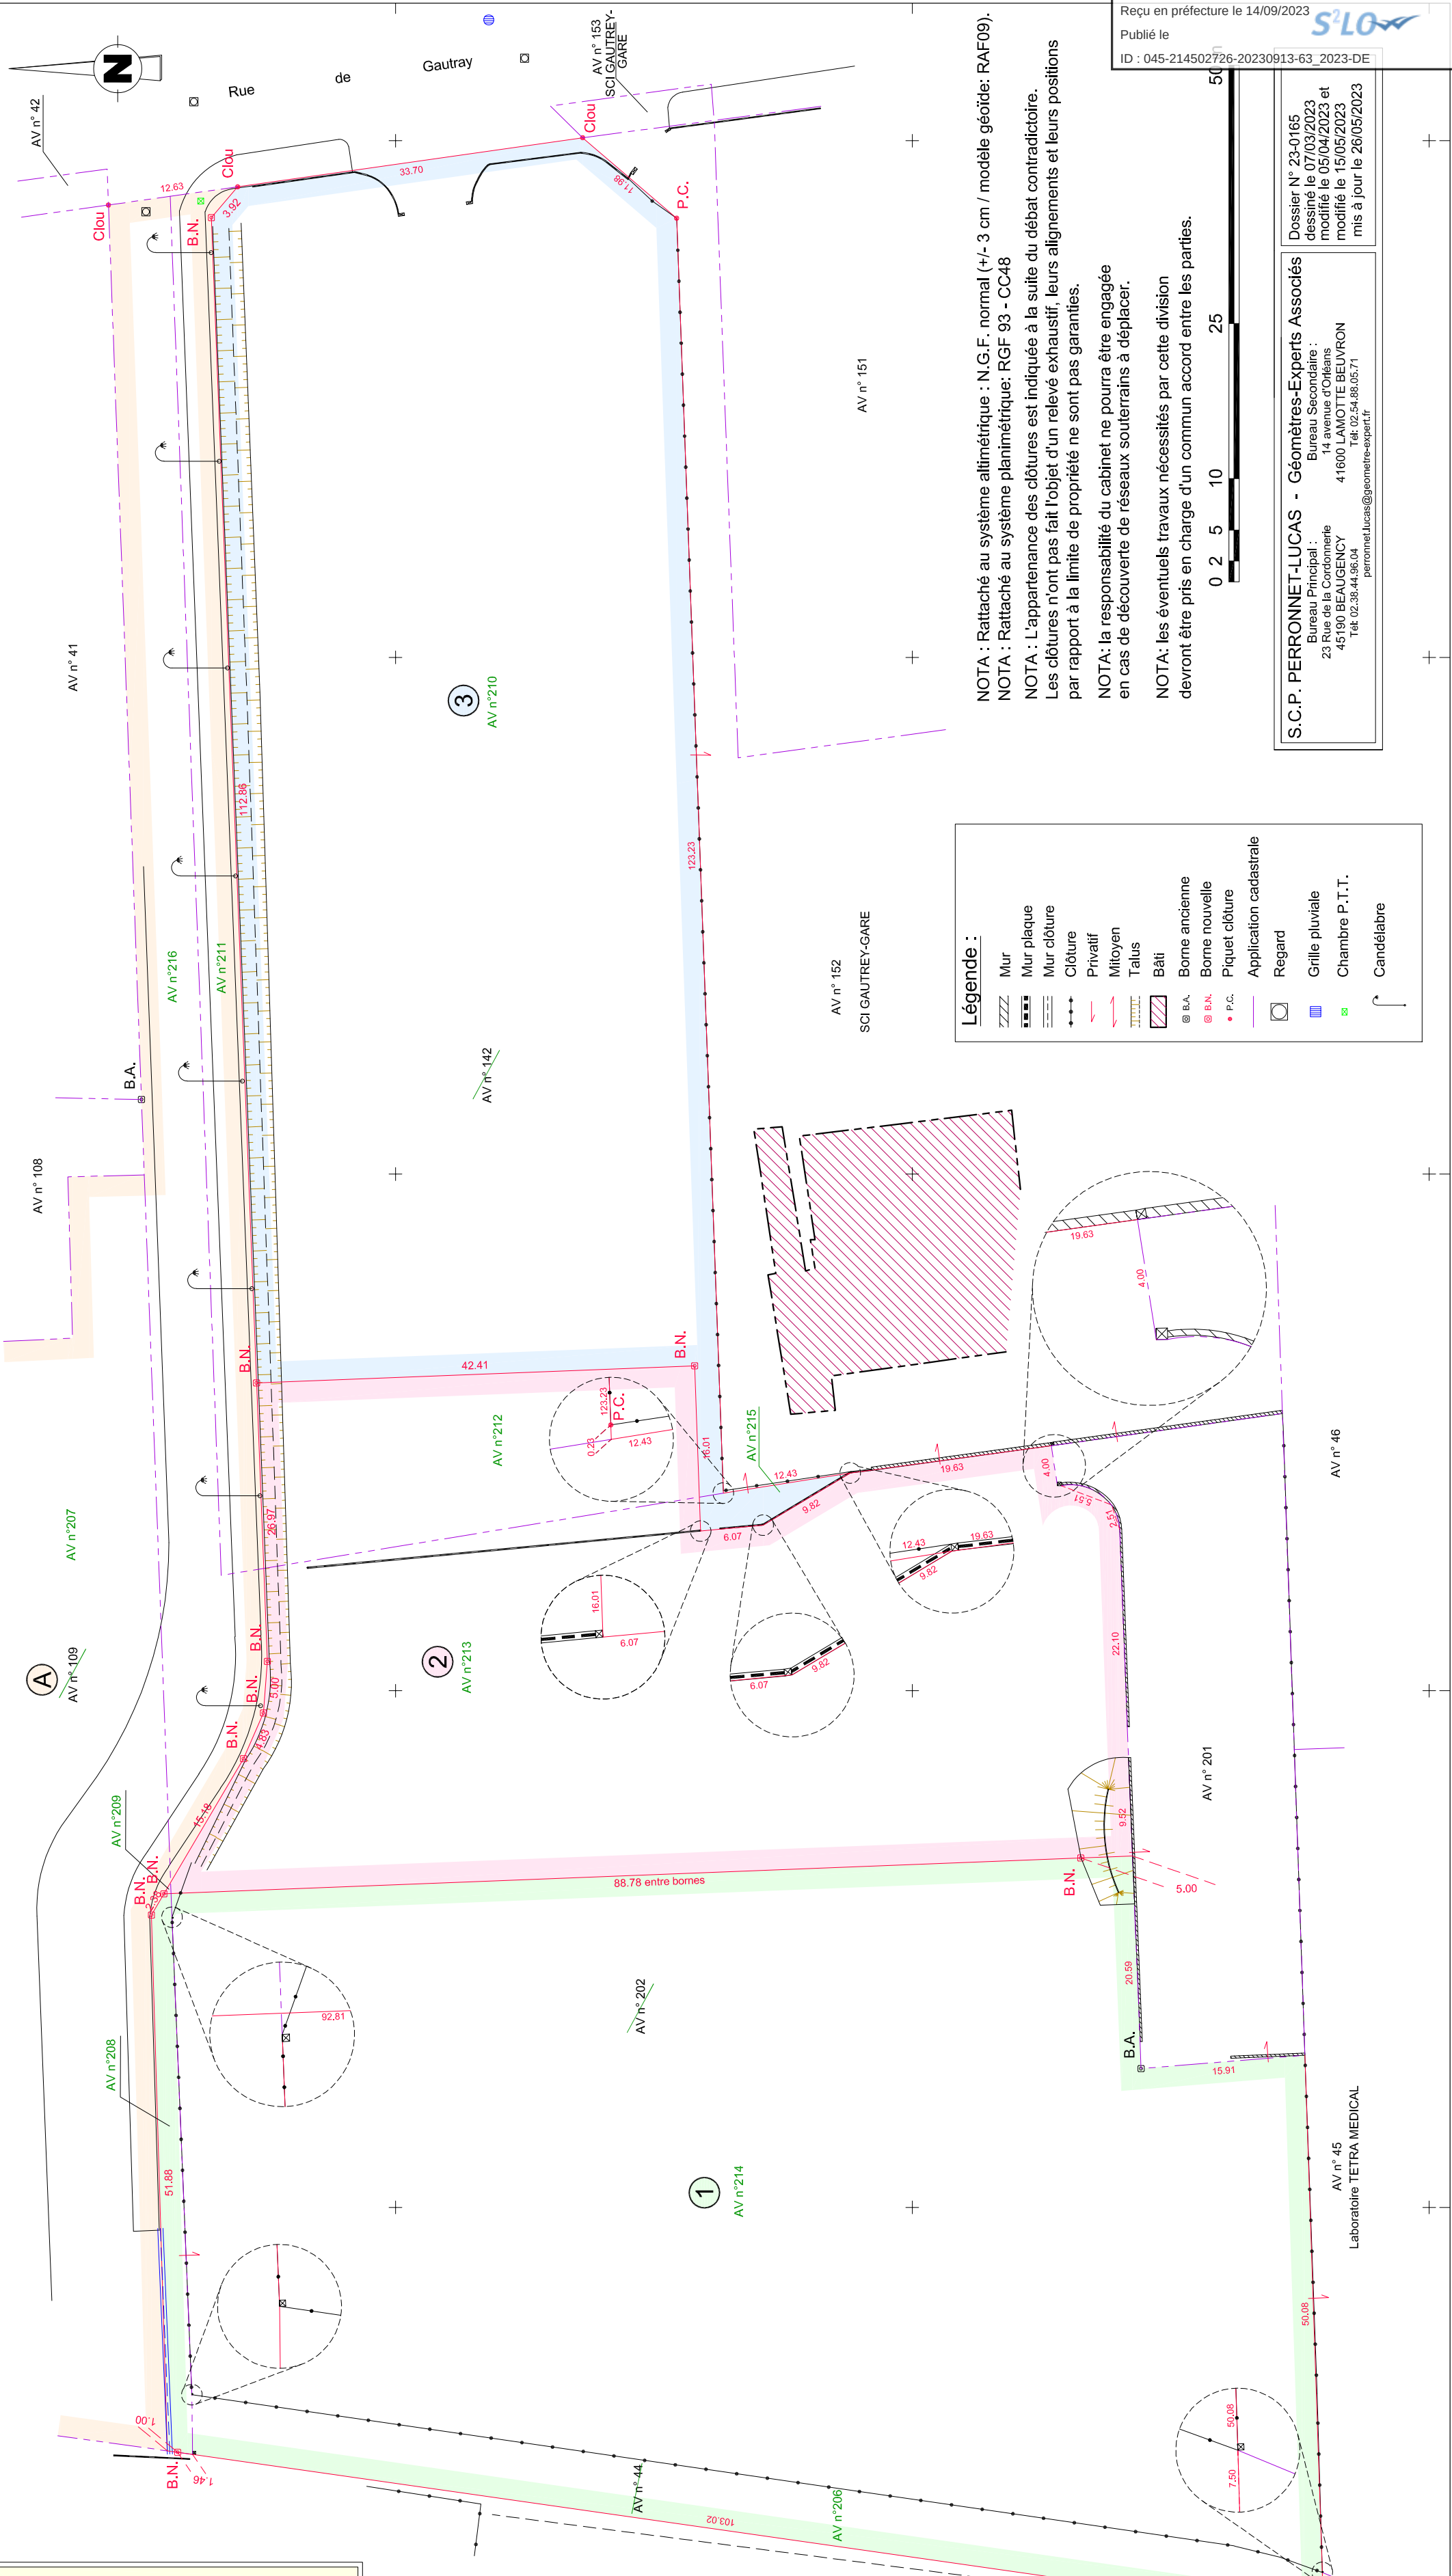

Envoyé en préfecture le 14/09/2023

Reçu en préfecture le 14/09/2023

Publié le

ID : 045-214502726-20230913-63_2023-DE

Dossier N° 23-0165
dessiné le 07/03/2023
modifié le 15/05/2023
mis à jour le 26/05/2023

S.C.P. PERRONNET-LUCAS - Géomètres-Experts Associés
Bureau Principal :
23 Rue de la Cordonnerie
45190 BEAUGENCY
Tél: 02.38.44.96.04
peronnet.lucas@geometre-expert.fr
Bureau Secondaire :
14 avenue d'Orléans
41600 LAMOTTE-BELVIRON
Tél: 02.54.88.05.71